

Begane grond
0+P

MAATVOERING IN HET WERK TE CONTROLEREN

Schipper B O s c h
Projecten



Werk Landgoed Klingelbeek

Onderdeel Poorthuis, Begane grond


Schaal 1:70 / A3

Datum 26-04-2021

Tek. nr. Klingelbeek-Poorthuis

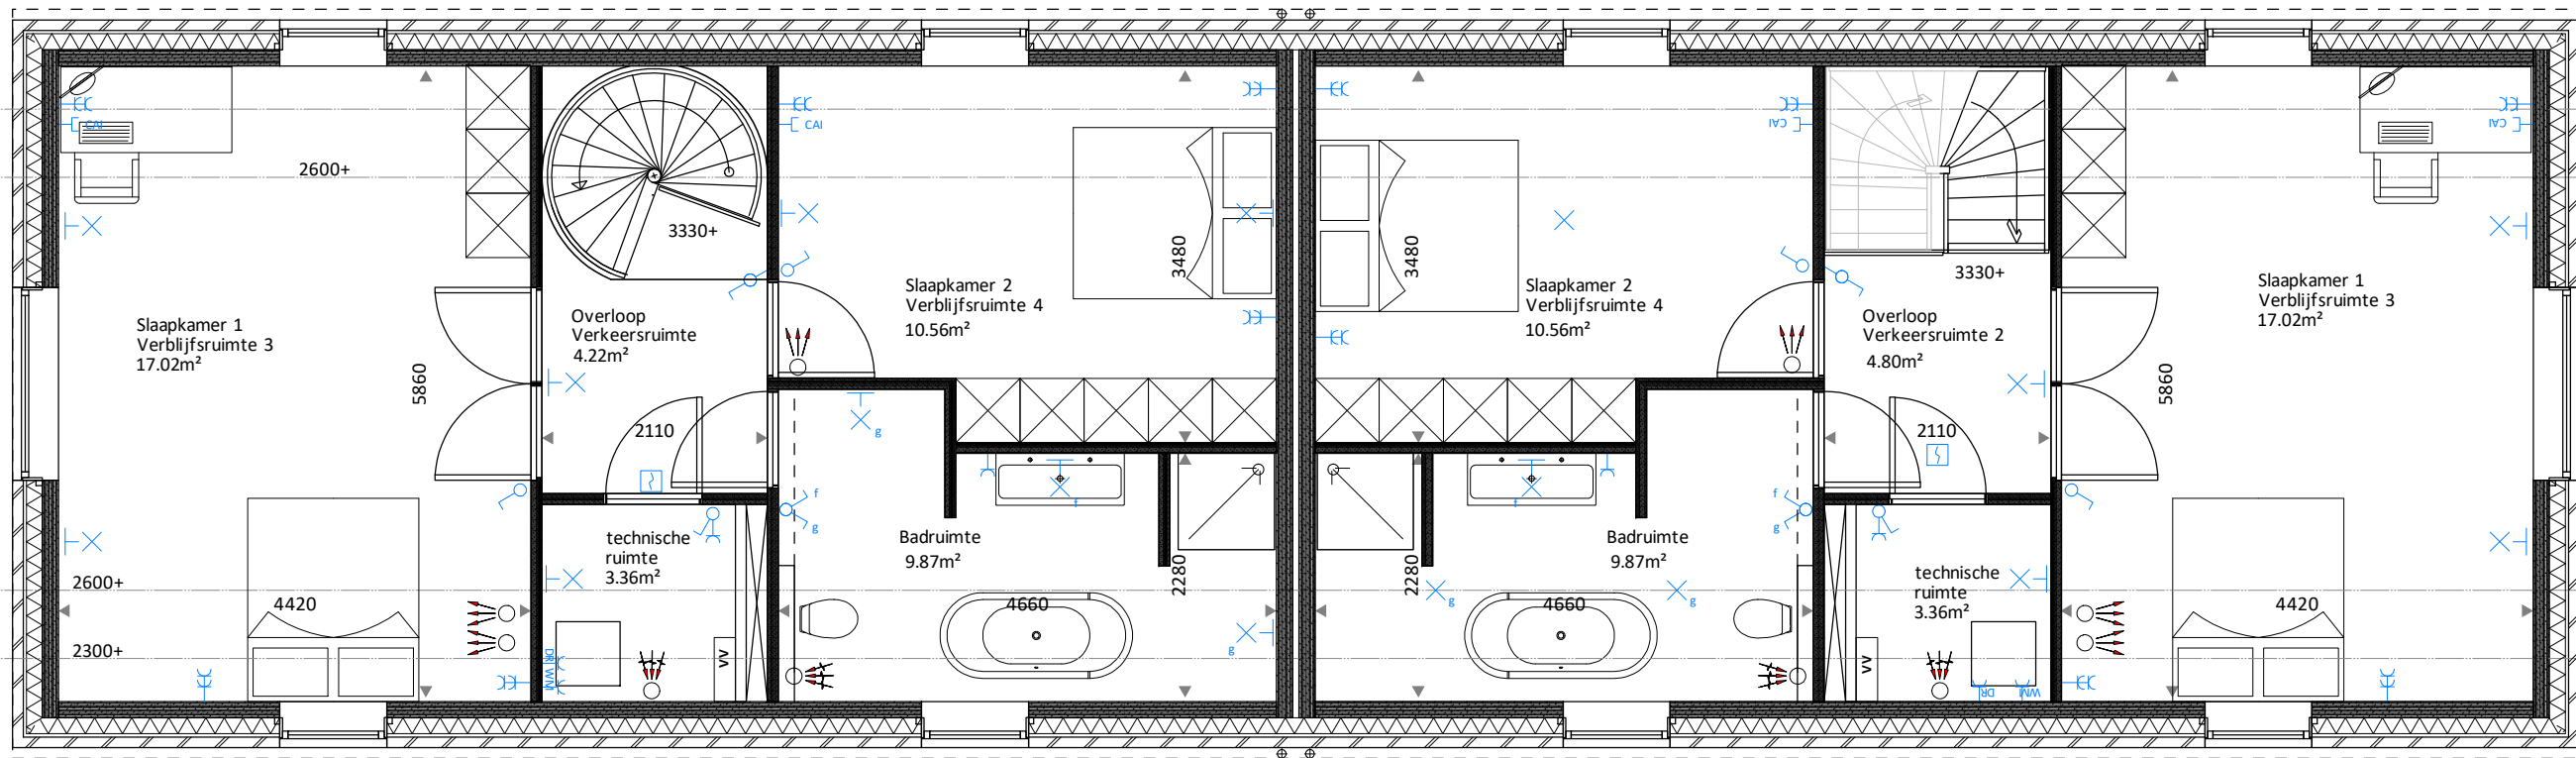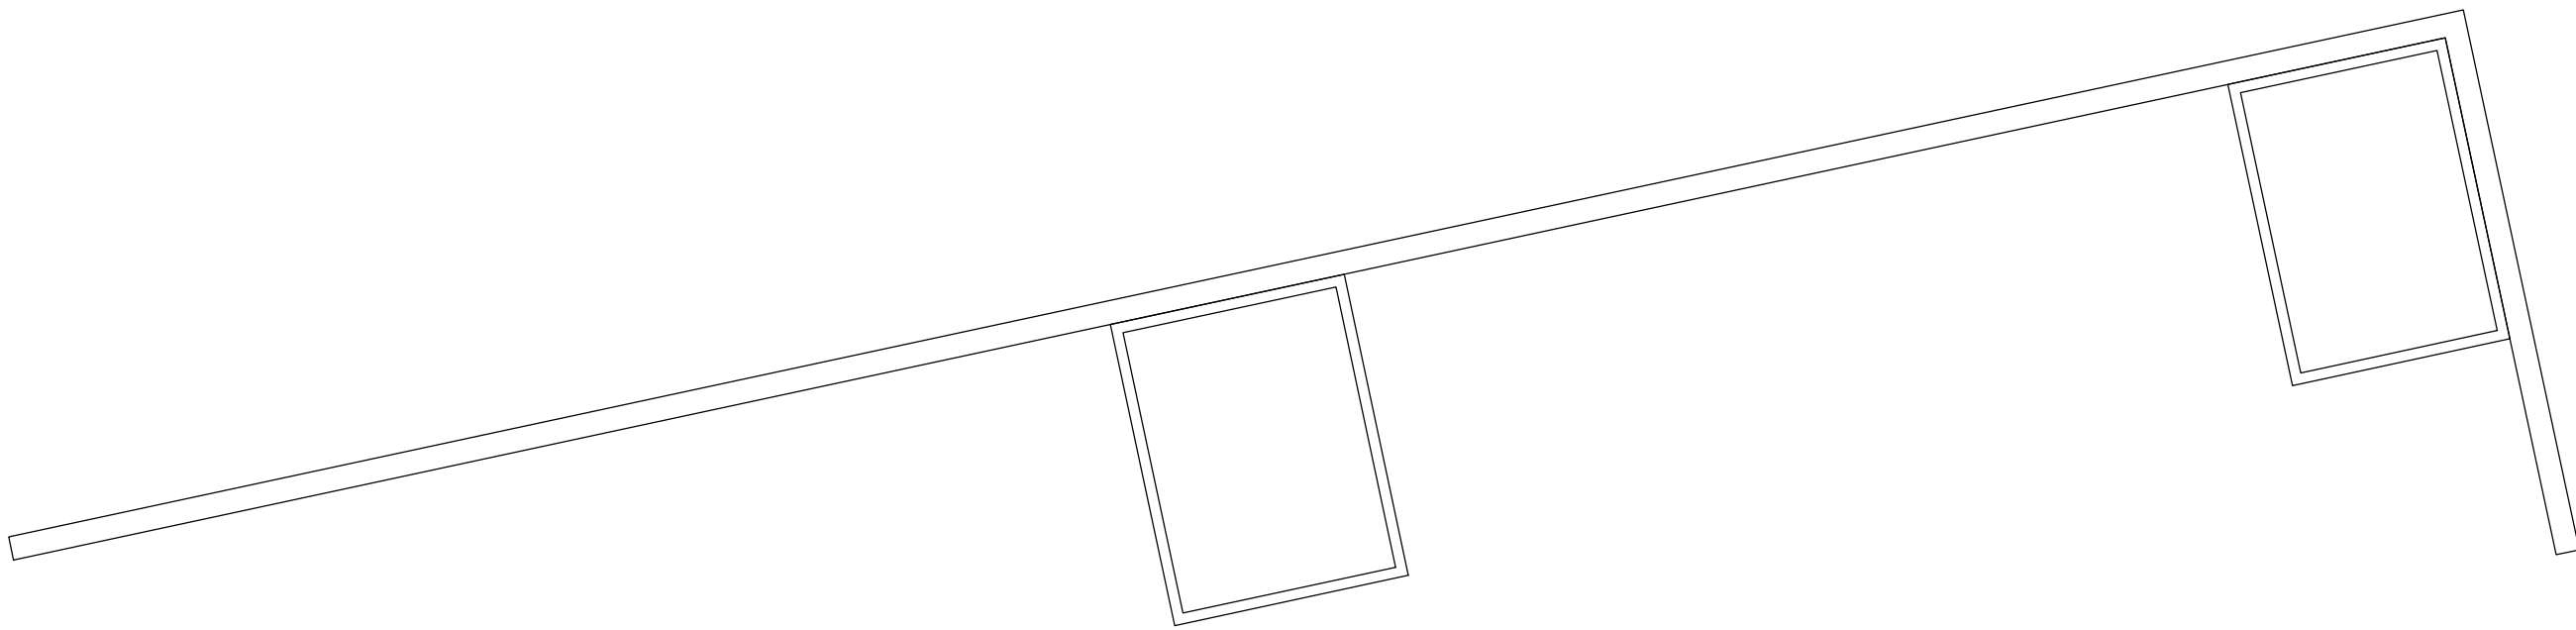

Verdieping
3330+P

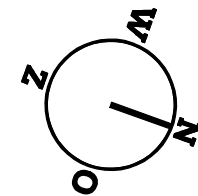

MAATVOERING IN HET WERK TE CONTROLEREN

Schipper B O s c h
Projecten

Werk Landgoed Klingelbeek

Onderdeel Poorthuis, Verdieping

Schaal 1:70 / A3 Getekend JvdK

Datum 26-04-2021 Wijziging

Tek. nr. Klingelbeek-Poorthuis