
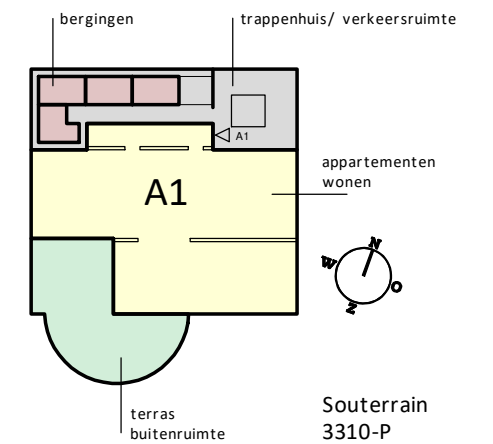


Souterrain verdieping

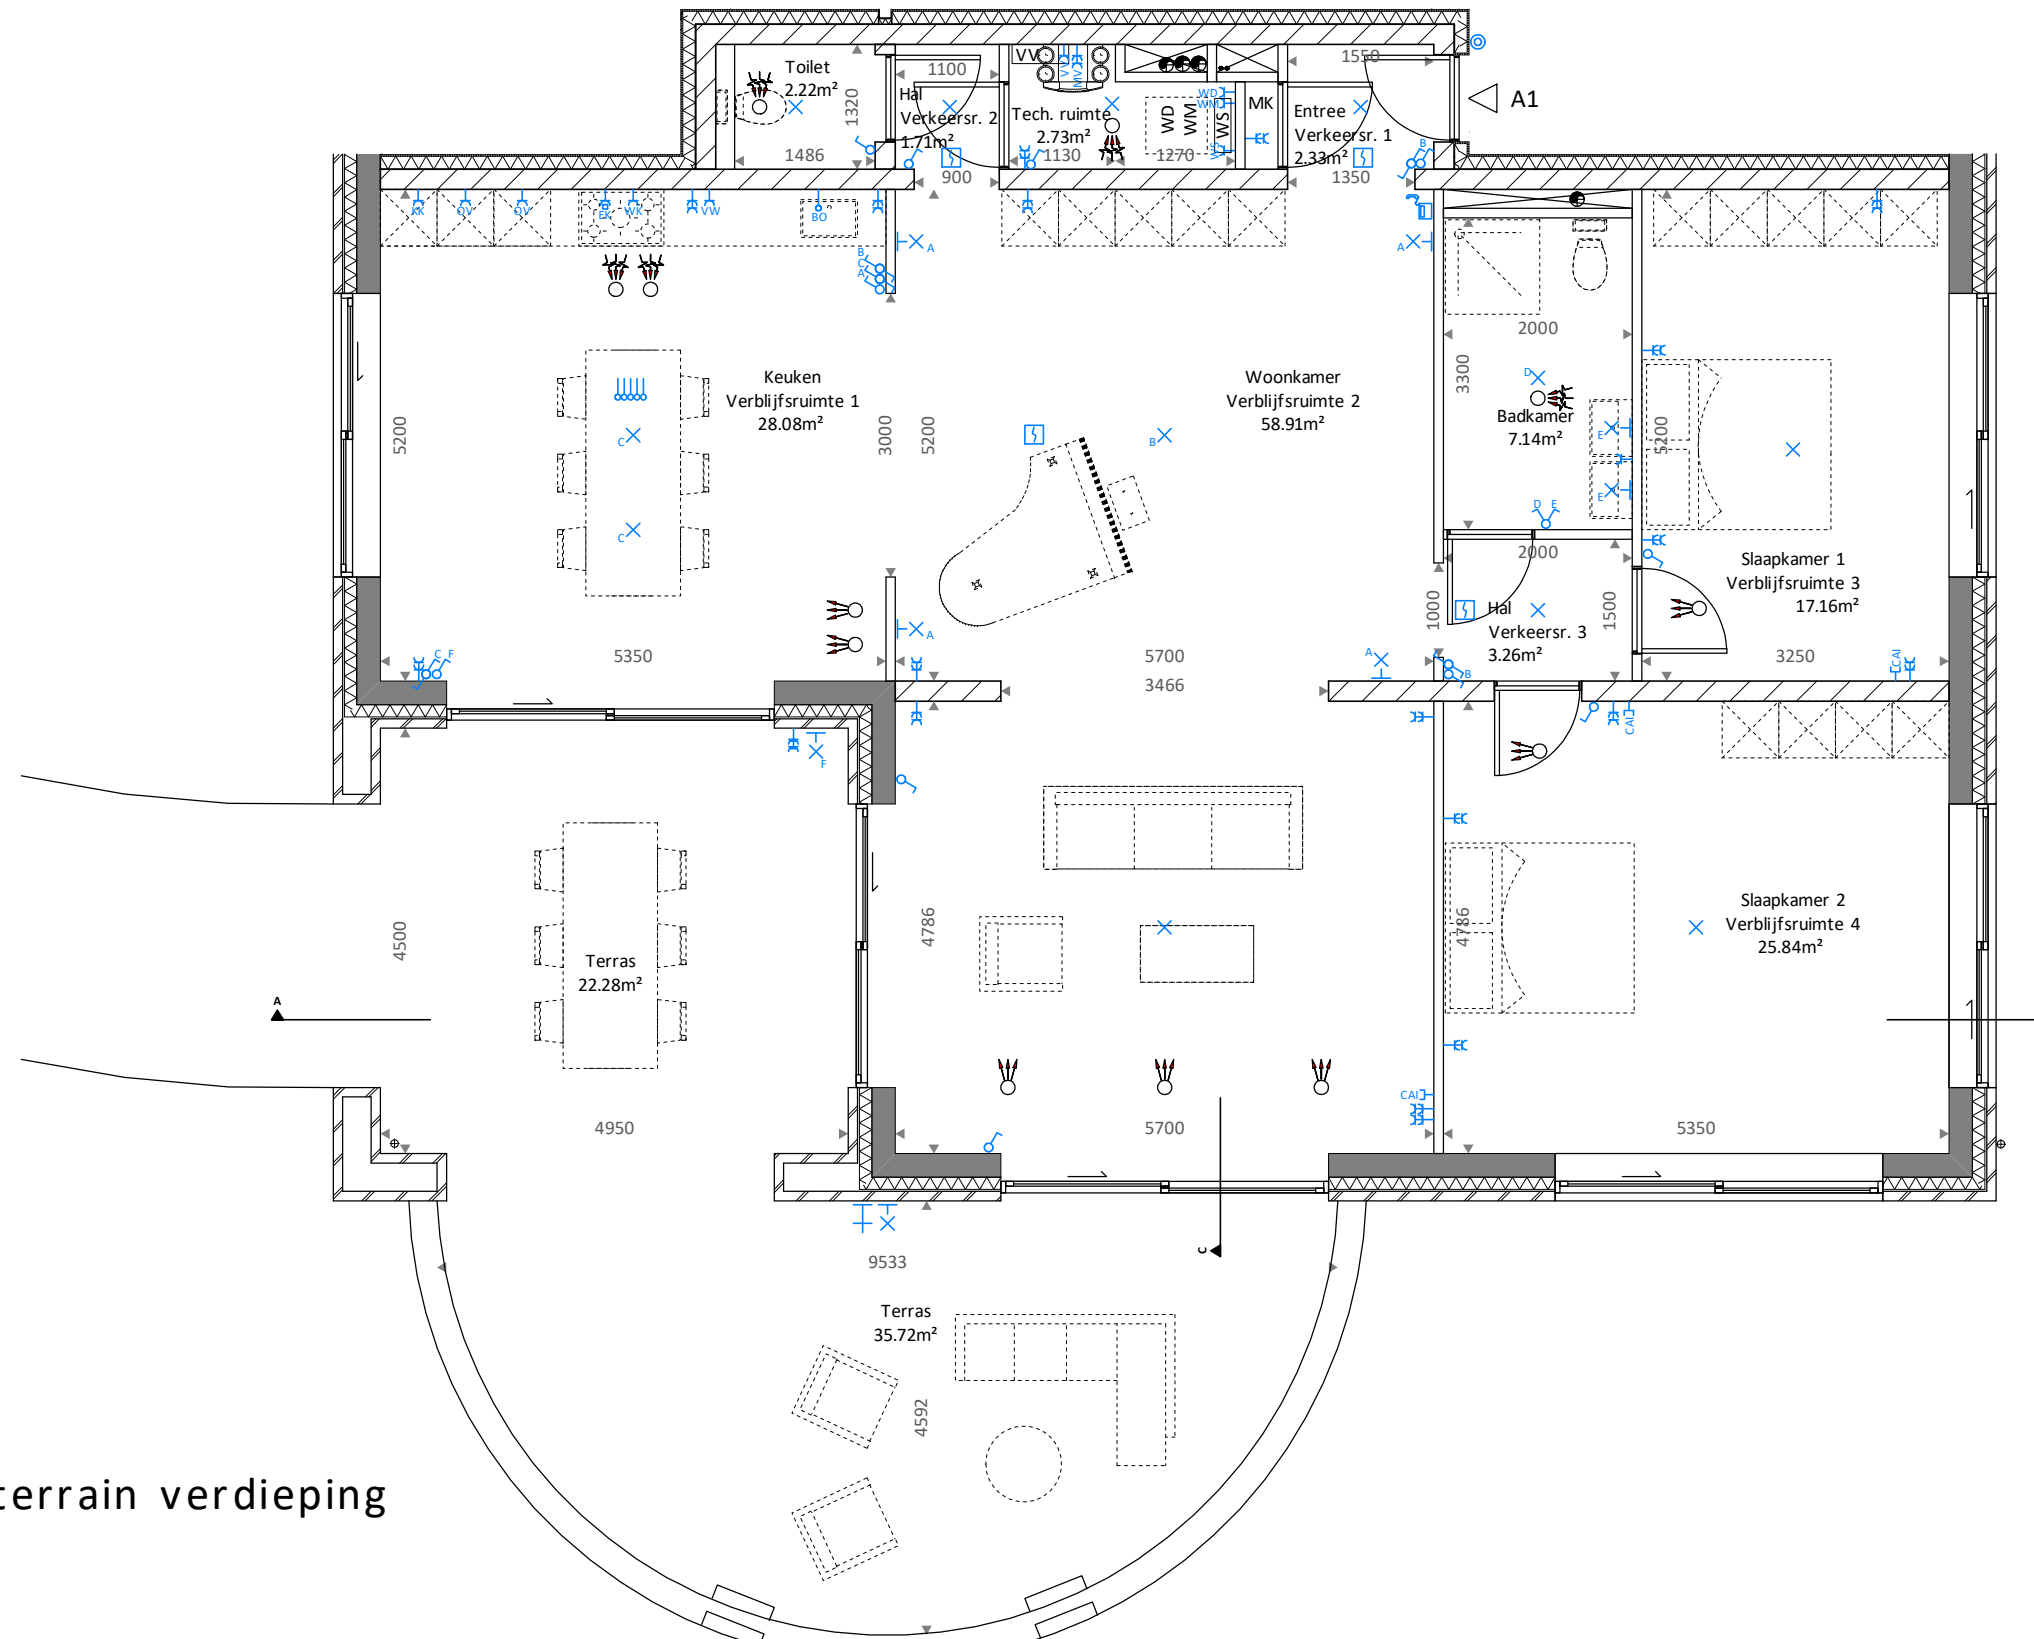

MAATVOERING IN HET WERK TE CONTROLEREN

Schipper B O s c h
Projecten

Werk Landgoed Klingelbeek

Onderdeel Rijnzicht, appartement 1

Schaal 1:80 / A3 Getekend MB

Datum 15-03-2021 Wijziging

Tek. nr. Klingelbeek-Rijnzicht

RENVOOI

	licht (aansluit) punt
	licht (aansluit) punt, wandmontage
	enkelpolige schakelaar
	wissel schakelaar
	serie schakelaar
	perilex
	contactdoos enkel + beschermingscontact
	contactdoos tweevoudig + beschermingscontact
	contactdoos tweevoudig, spatwaterdicht + beschermingscontact
	enkelpolige schakelaar & contactdoos enkel + beschermingscontact
	aansluitpunt (loze leiding)
	contactdoos t.b.v. telecommunicatie (loze leiding)
	drukknop (bel)
	intercomcentrale
	intercom, binnenpost
	optisch rookmelder
	koud watertappunt
	uitvoer, mechanische ventilatie
	invoer, mechanische ventilatie

AFKORTINGEN BESTEMMING

BO = boiler
WD = wasdroger
EK = elektrisch kooktoestel
WK = wasemkap
WM = wasmachine
KK = koelkast
WS = warmteset
PP = pompput
VV = vloerverwarming verdeler